


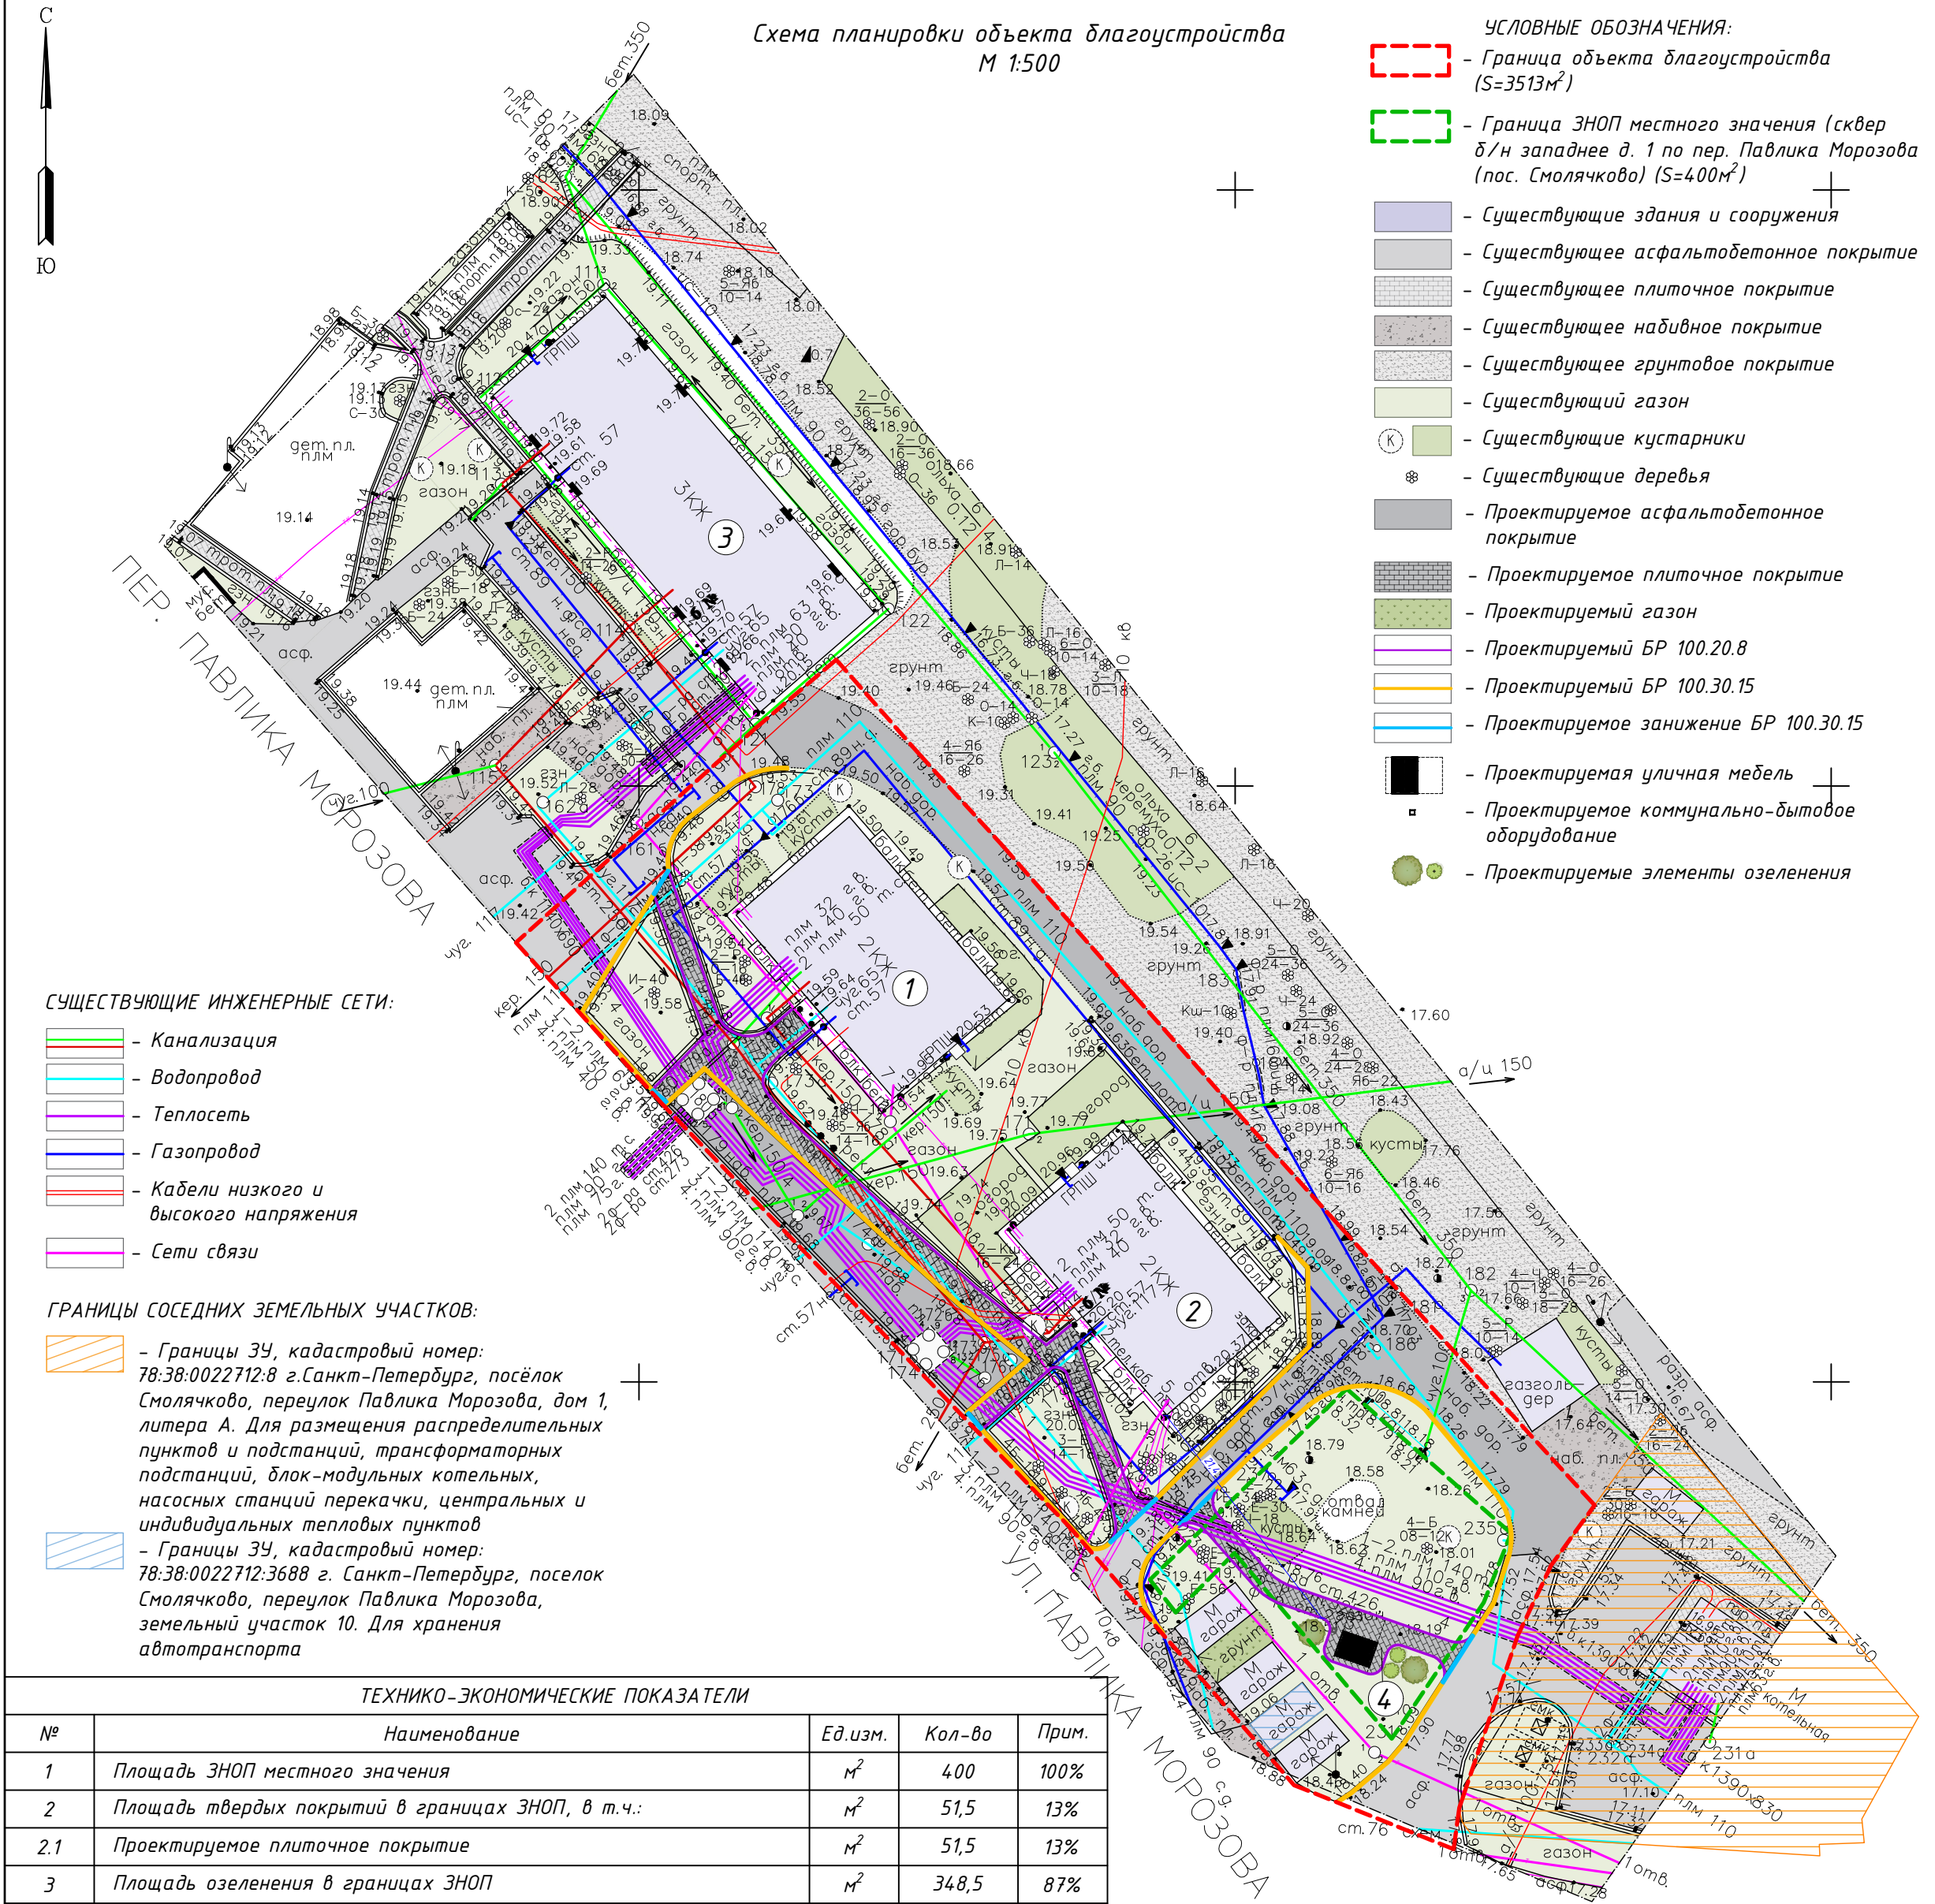


ТЕХНИКО-ЭКОНОМИЧЕСКИЕ ПОКАЗАТЕЛИ				
№	Наименование	Ед.изм.	Кол-во	Прим.
1	Площадь ЗНОП местного значения	м²	400	100%
2	Площадь твердых покрытий в границах ЗНОП, в т.ч.:	м²	51,5	13%
2.1	Проектируемое плиточное покрытие	м²	51,5	13%
3	Площадь озеленения в границах ЗНОП	м²	348,5	87%
4	Площадь твердых покрытий за границами ЗНОП, в т.ч.:	м²	1152,6	37%
4.1	Проектируемое асфальтобетонное покрытие	м²	709,6	23%
4.2	Проектируемое плиточное покрытие	м²	174,0	6%
4.3	Существующее грунтовое покрытие	м²	12,3	0,4%
4.4	Существующее асфальтобетонное покрытие	м²	256,7	8%
5	Площадь озеленения за границами ЗНОП	м²	1116,0	36%
6	Общая площадь объекта благоустройства	м²	3513	100%
7	Общая площадь твердых покрытий в границах объекта благоустройства, в т.ч.:	м²	1204,1	34%
7.1	Проектируемое асфальтобетонное покрытие	м²	709,6	20%
7.2	Проектируемое плиточное покрытие	м²	225,5	6%
7.3	Существующее грунтовое покрытие	м²	12,3	0,4%
7.4	Существующее асфальтобетонное покрытие	м²	256,7	8%
8	Общая площадь озеленения в границах объекта благоустройства	м²	1464,5	42%

ООО "Каплекские инженерные изыскания"			
Для служебного пользования	Уч. 1 кв.1	Экз.1	Листов 1
Объект: для проектирования		Уведомление 2984-23 от 07.06.23г.	
Площадь: 0,83 га		ГГО КГА СПб	
Адрес: г.Санкт-Петербург, Курортный район, п. Смолячково, переулок Павлика Морозова, дом 7, литера А, п. Смолячково, переулок Павлика Морозова, дом 9, литера А.		Масштаб 1:500	
Заказчик: ООО "СПЭИС"		рельеф через 0,5м	
Составлен по материалам съёмки	Плановой части	Высотной части	на июнь 2023г.
Составлен по материалам съёмки	Плановой части	Высотной части	на июнь 2023г.
Приложение: свободная экспликация колодцев в электронном виде		Лист 1	
Ген.директор	Лицензионный ЛГ	Картограф	Лебедев Р.Ф.
Нач. отдела	Аншверова Л.С.	Топограф	Васильева Е.С.

Примечания к топографической съемке:

- Плановая и высотная привязка произведена к пунктам 2616, 2504
- Подземные сооружения, не имеющие выхода на поверхность, нанесены по исполнительным чертежам и данным полевого обследования.
- Экспликация колодцев подземных сооружений составлена попланшетно.
- При проведении земляных работ вызвать представителей эксплуатирующих организаций для уточнения местоположения подземных коммуникаций.

Предусмотреть охраняемые зоны геодезических пунктов согласно Постановлению Правительства РФ от 21.08.2019г. №1080 "Об утверждении Правил установления охраняемых зон пунктов государственной геодезической сети, государственной нивелирной сети и государственной гравитметрической сети"

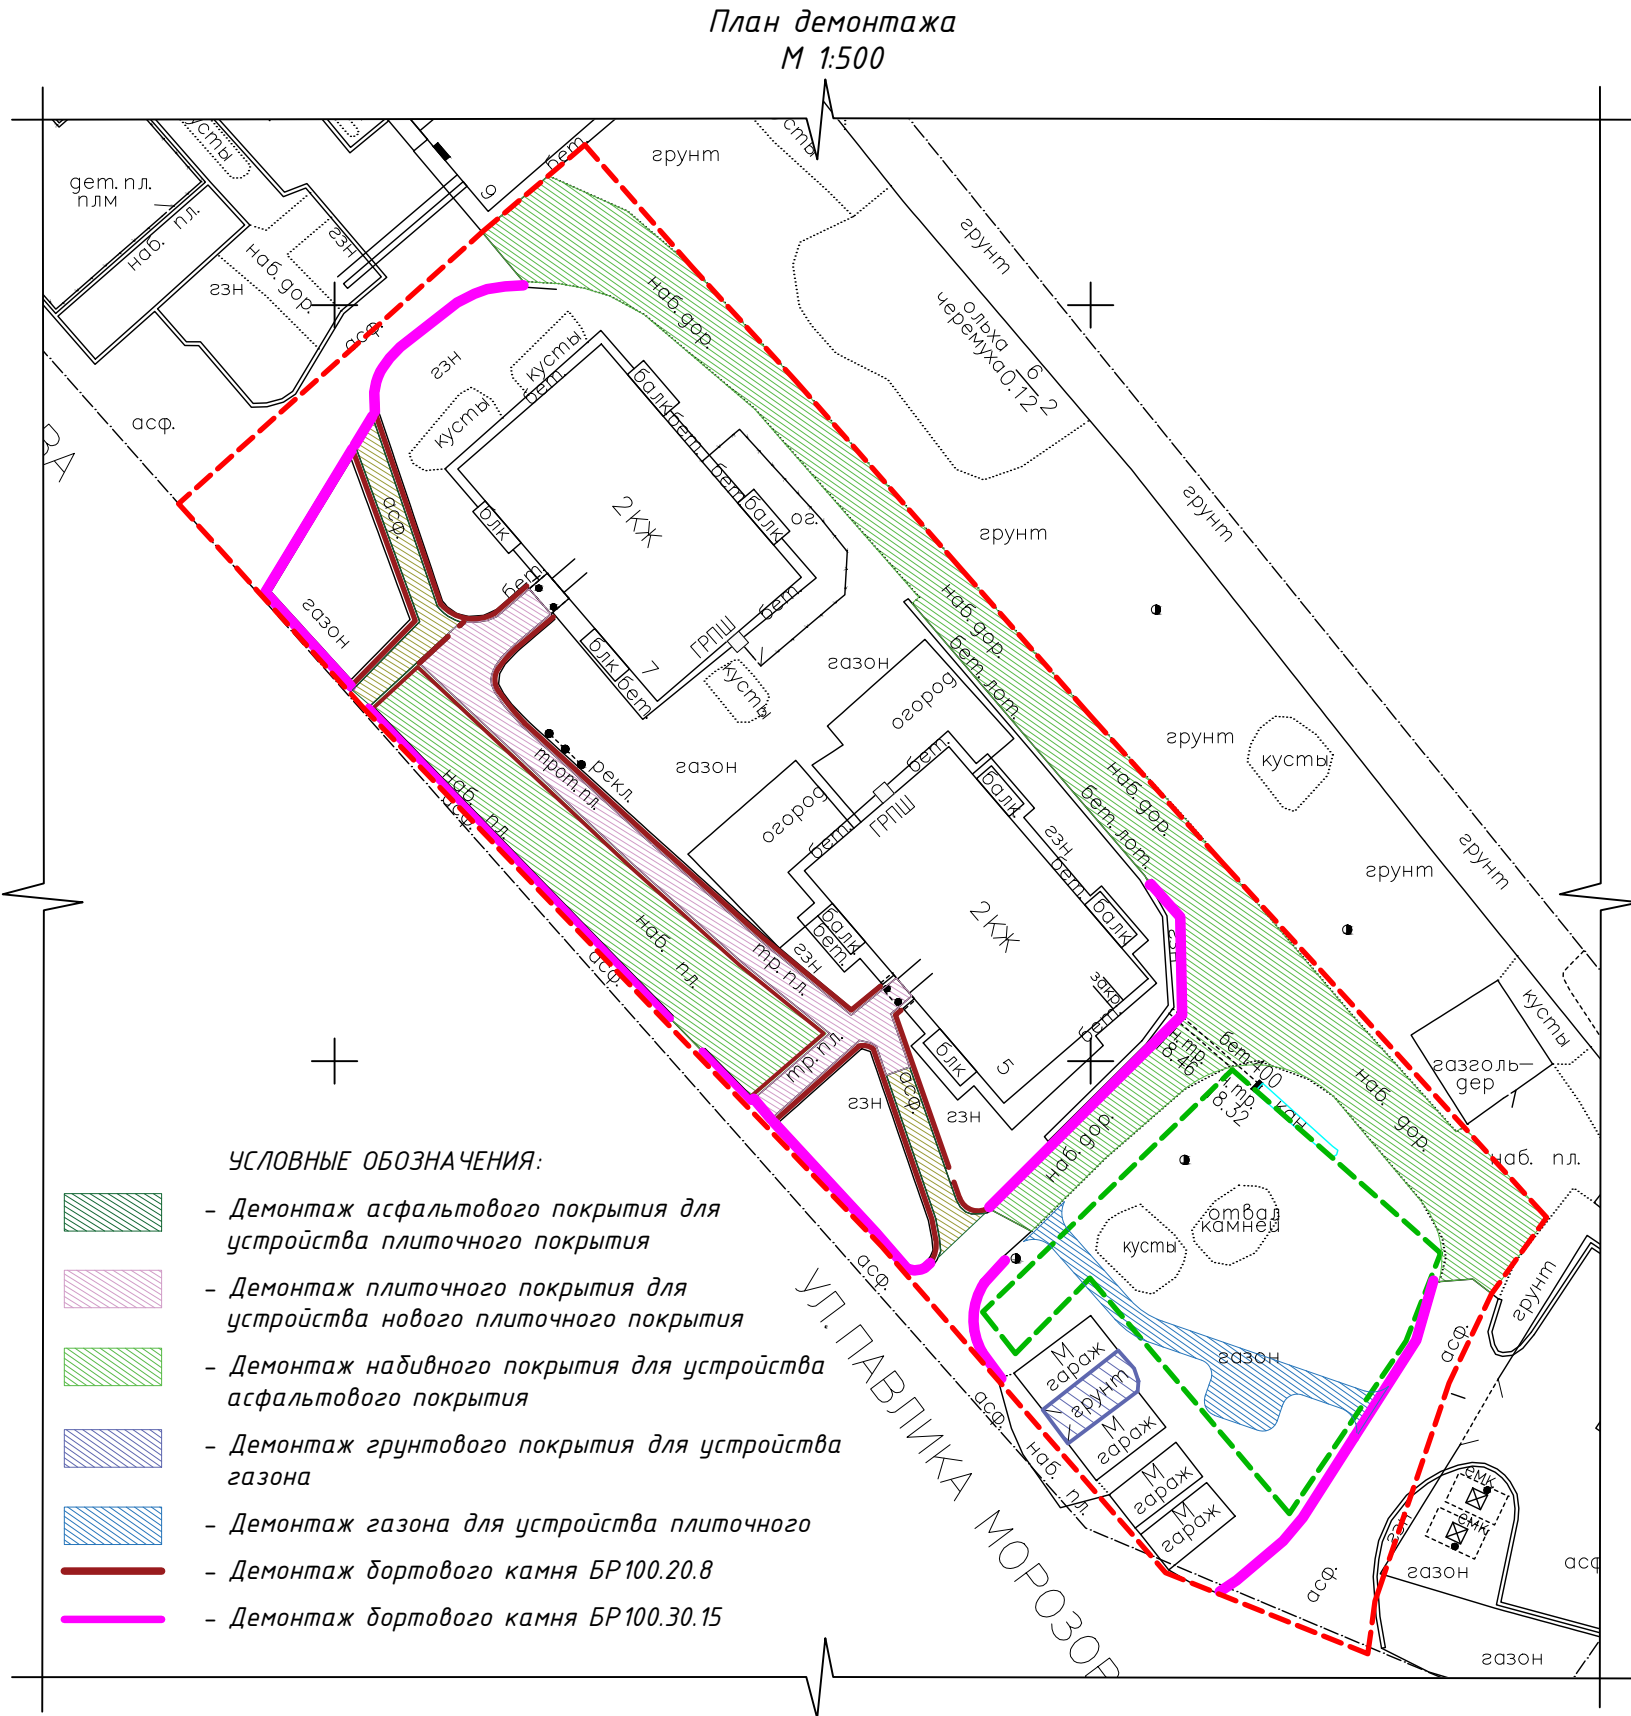

ВЕДОМОСТЬ ДЕМОНТАЖА			
Поз.	Наименование вида работ	Ед.изм.	Кол-во
Демонтаж сущ. элементов покрытий			
1	Демонтаж сущ. бортового камня БР 100.30.15	м.п.	148,0
2	Демонтаж сущ. бортового камня БР 100.20.8	м.п.	166,7
3	Демонтаж сущ. набивного покрытия	м²	709,6
4	Демонтаж сущ. плиточного покрытия	м²	111,5
5	Демонтаж сущ. грунтового покрытия	м²	18,1
6	Демонтаж сущ. газонного покрытия	м²	59,2
7	Демонтаж сущ. асфальтового покрытия	м²	55,4

ЭКСПЛИКАЦИЯ ЗДАНИЙ И СООРУЖЕНИЙ										
№ на плане		Наименование					Примечания			
1		Жилое здание по адресу: г.Санкт-Петербург, поселок Смолячково, переулок Павлика Морозова, дом 7, литера А								
2		Жилое здание по адресу: г.Санкт-Петербург, поселок Смолячково, переулок Павлика Морозова, дом 5, литера А								
3		Жилое здание по адресу: г.Санкт-Петербург, посёлок Смолячково, переулок Павлика Морозова, дом 9, литера А								
4		Проектируемая зона отдыха								
						41-05.2023-ПЗУ				
						Санкт-Петербург, п. Смолячково, переулок Павлика Морозова, дом 7, литера А				
Изм.	Кол.уч	Лист N	док.	Подп.	Дата	Проект благоустройства элементов благоустройства		Стадия	Лист	Листов
Разработал	Чеканова				05.23			п	3	17
Проверил	Юнеева				05.23	Схема планировки объекта благоустройства М 1:500		ООО "СПЭЙС" г.Санкт-Петербург		
ГИП	Юнеева				05.23					
Н.контроль	Абакук				05.23					