


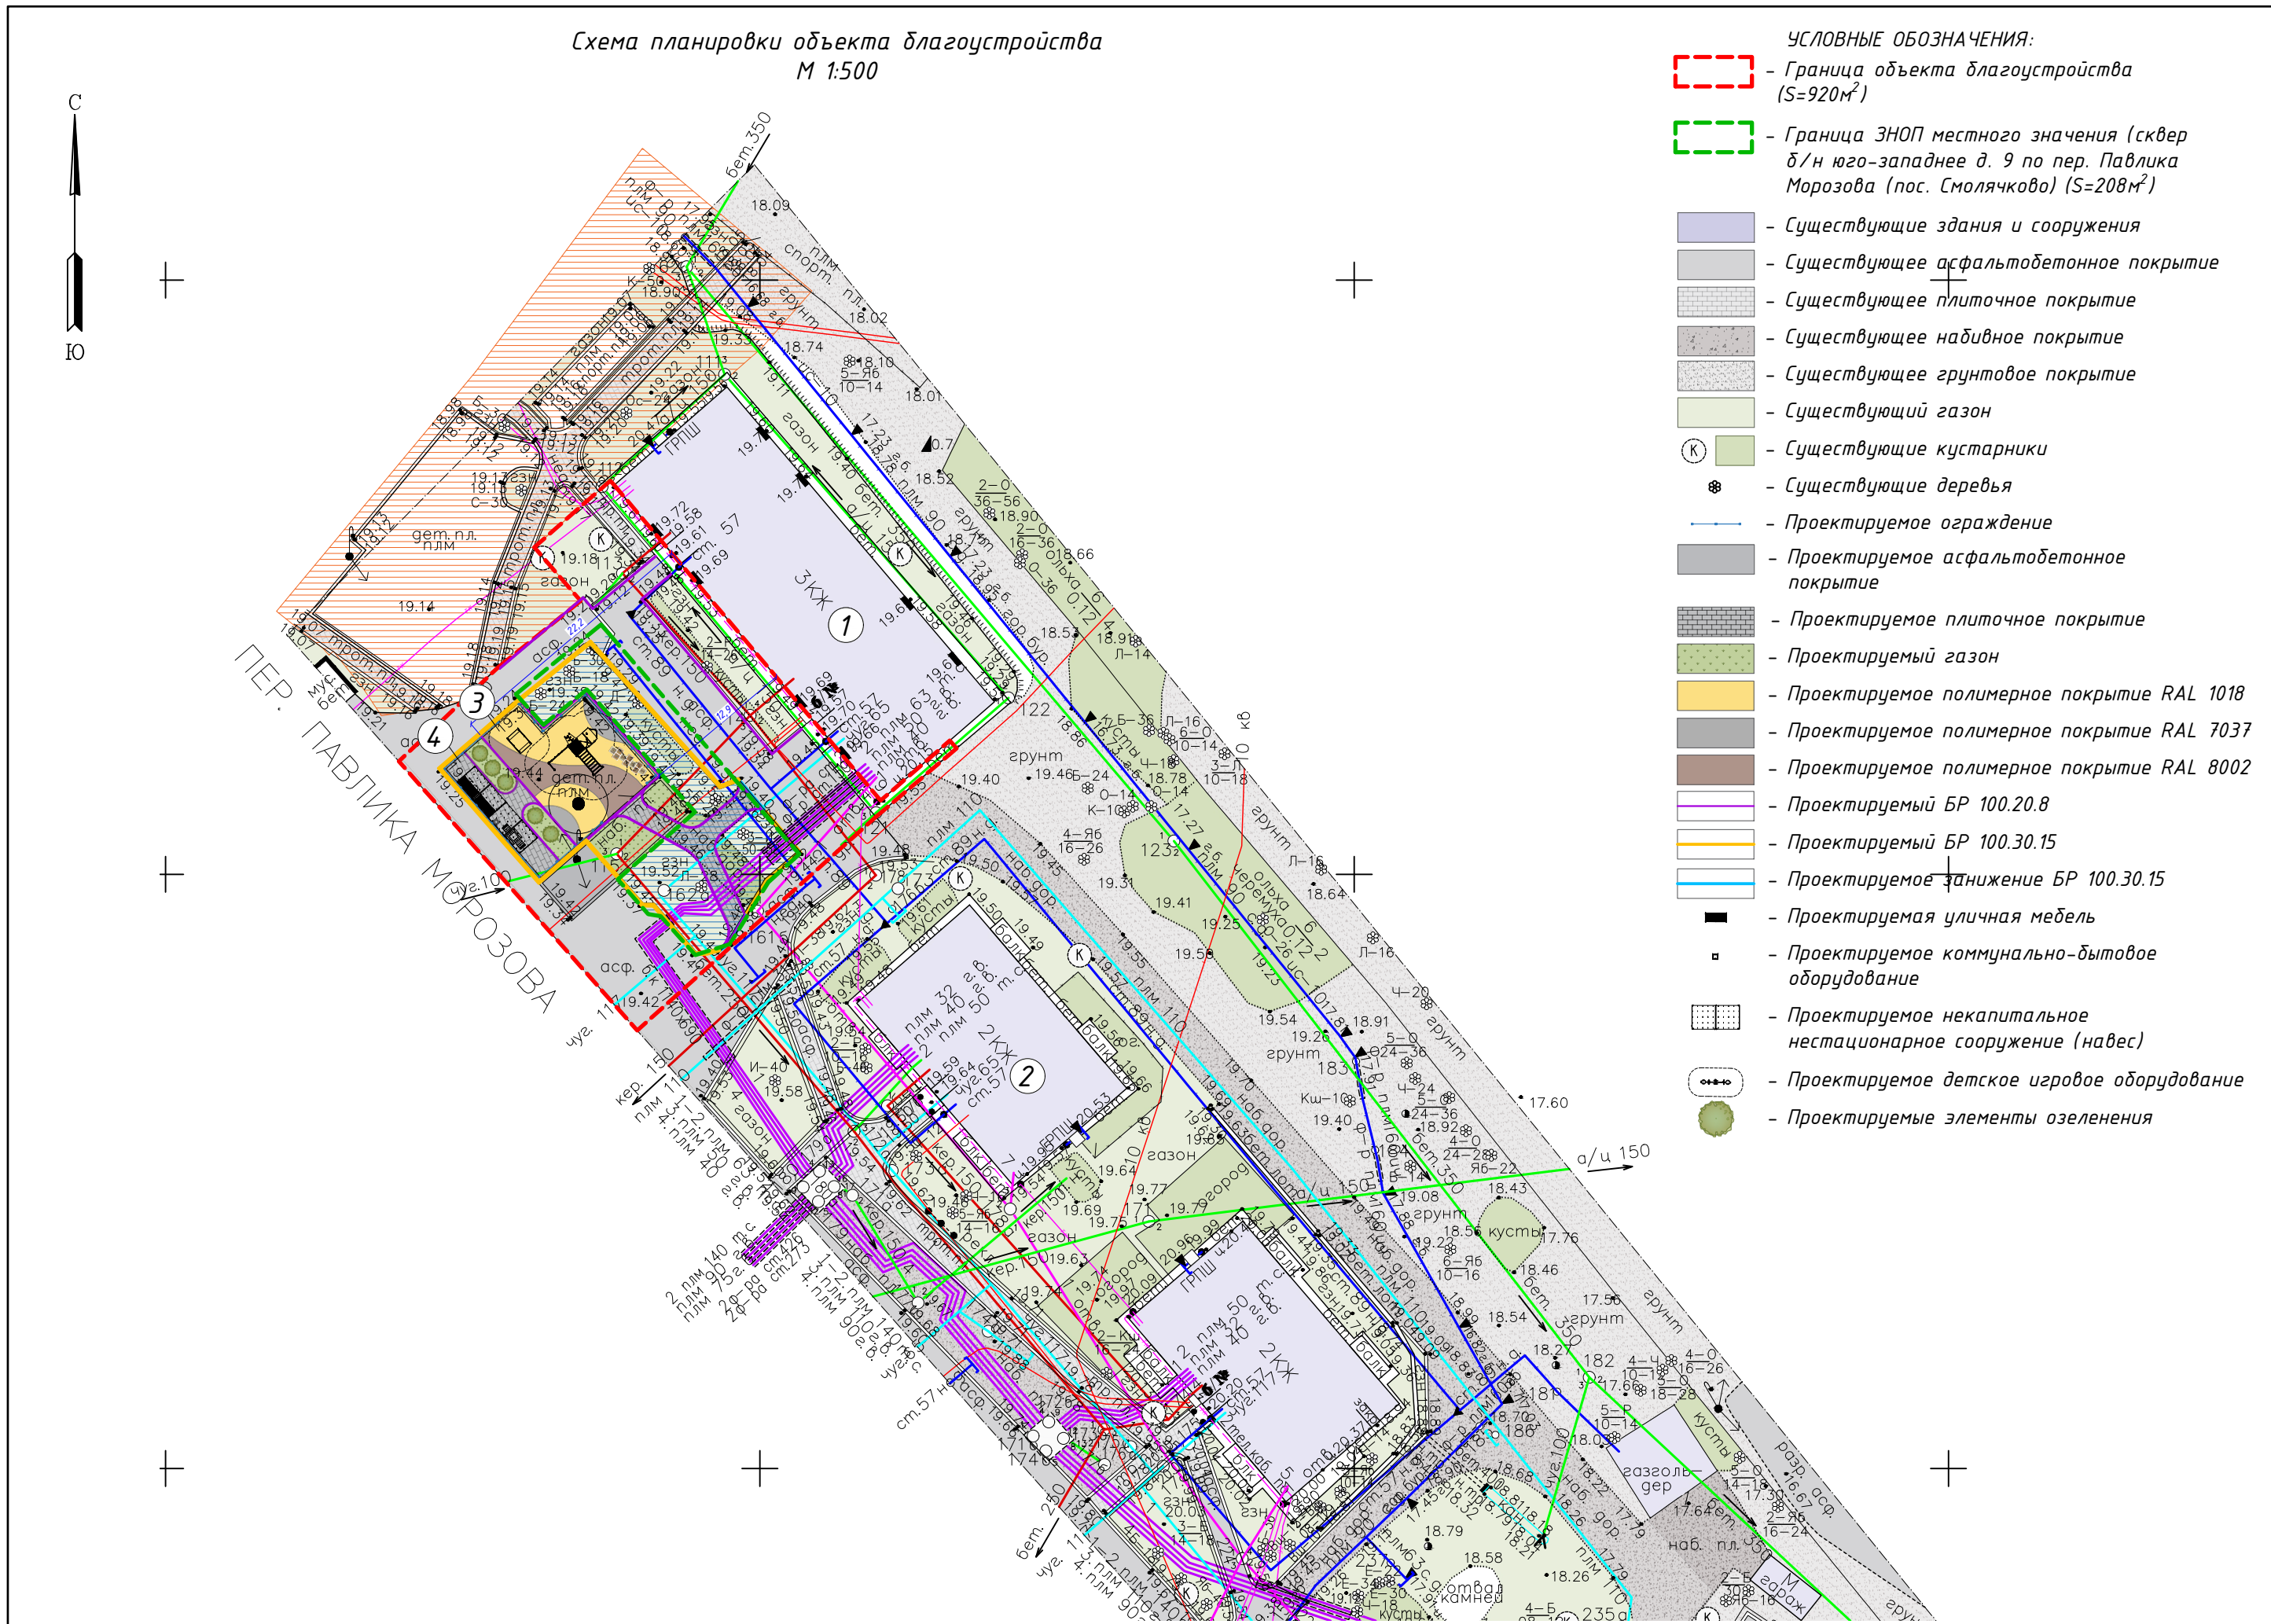

ГРАНИЦЫ СОСЕДНИХ ЗЕМЕЛЬНЫХ УЧАСТКОВ:

- Границы ЗУ, кадастровый номер: 78:38:0000000:4218 г. Санкт-Петербург, посёлок Смолячково, переулок Павлика Морозова, участок 8 (сквер д/н северо-западнее д. 9 по пер. Павлика Морозова (пос. Смолячково). Земельные участки (территории) общего пользования

- Границы ЗУ, кадастровый номер: 78:38:0022712:3476 г. Санкт-Петербург, посёлок Смолячково, переулок Павлика Морозова, участок 7 (сквер д/н юго-западнее д. 9 по пер. Павлика Морозова (пос. Смолячково). Земельные участки (территории) общего пользования

СУЩЕСТВУЮЩИЕ ИНЖЕНЕРНЫЕ СЕТИ:

- Канализация
- Водопровод
- Теплосеть
- Газопровод
- Кабели низкого и высокого напряжения
- Сети связи

ВЕДОМОСТЬ ДЕМОНТАЖА			
Поз.	Наименование вида работ	Ед.изм.	Кол-во
Демонтаж сущ. элементов покрытий			
1	Демонтаж сущ. бортового камня БР 100.30.15	м.п.	45,9
2	Демонтаж сущ. бортового камня БР 100.20.8	м.п.	107,3
3	Демонтаж сущ. наливного покрытия	м²	89,3
4	Демонтаж сущ. полимерного покрытия	м²	159,8
5	Демонтаж сущ. газонного покрытия	м²	7,6
Демонтаж сущ. оборудования			
6	Демонтаж сущ. ограждения	м.п.	49,7
7	Демонтаж сущ. скамеек	шт.	6
8	Демонтаж сущ. урн	шт.	5
9	Демонтаж сущ. беседки	шт.	1
10	Демонтаж сущ. вазонов	шт.	2
11	Демонтаж сущ. качалки-балансира	шт.	3
12	Демонтаж сущ. спортивного комплекса	шт.	2
13	Демонтаж сущ. качалки на пружине	шт.	2
14	Демонтаж сущ. песочницы	шт.	1

ЭКСПЛИКАЦИЯ ЗДАНИЙ И СООРУЖЕНИЙ		
№ на плане	Наименование	Примечания
1	Жилое здание по адресу: г.Санкт-Петербург, посёлок Смолячково, переулок Павлика Морозова, дом 9, литера А	
2	Жилое здание по адресу: г.Санкт-Петербург, посёлок Смолячково, переулок Павлика Морозова, дом 7, литера А	
3	Проектируемая детская площадка	
4	Проектируемая зона отдыха	

ТЕХНИКО-ЭКОНОМИЧЕСКИЕ ПОКАЗАТЕЛИ				
№	Наименование	Ед.изм.	Кол-во	Прим.
1	Площадь ЗНОП местного значения	м²	208	100%
2	Площадь твердых покрытий в границах ЗНОП, в т.ч.:	м²	56,5	27%
2.1	Проектируемое плиточное покрытие	м²	28,6	14%
2.2	Существующее асфальтобетонное покрытие	м²	27,9	13%
3	Площадь озеленения в границах ЗНОП	м²	151,5	73%
4	Площадь твердых покрытий за границами ЗНОП, в т.ч.:	м²	493,2	100%
4.1	Проектируемое асфальтобетонное покрытие	м²	22,0	4%
4.2	Проектируемое плиточное покрытие	м²	38,2	8%
4.3	Проектируемое полимерное покрытие	м²	99,1	20%
4.4	Существующее асфальтобетонное покрытие	м²	325,2	66%
4.5	Существующее плиточное покрытие	м²	8,7	2%
5	Площадь озеленения за границами ЗНОП	м²	135,6	100%
6	Общая площадь объекта благоустройства	м²	920	100%
7	Общая площадь твердых покрытий в границах объекта благоустройства, в т.ч.:	м²	521,8	57%
7.1	Проектируемое асфальтобетонное покрытие	м²	22,0	2%
7.2	Проектируемое плиточное покрытие	м²	66,8	7%
7.3	Проектируемое полимерное покрытие	м²	99,1	11%
7.4	Существующее асфальтобетонное покрытие	м²	325,2	35%
7.5	Существующее плиточное покрытие	м²	8,7	1%
8	Общая площадь озеленения в границах объекта благоустройства	м²	287,1	31%

42-05.2023-ПЗУ				
Санкт-Петербург, п. Смолячково, переулок Павлика Морозова, дом 9, литера А				
Изм.	Кол.уч.	Лист N док.	Подп.	Дата
Разработал	Чеканова	05.23		
Проверил	Юнеева	05.23		
ГИП	Юнеева	05.23		
Н.контроль	Абакук	05.23		
Проект благоустройства элементов благоустройства				Стадия
Схема планировки объекта благоустройства М 1:500				Лист
ООО "СПЭЙС" г.Санкт-Петербург				Листов

